


План типового этажа

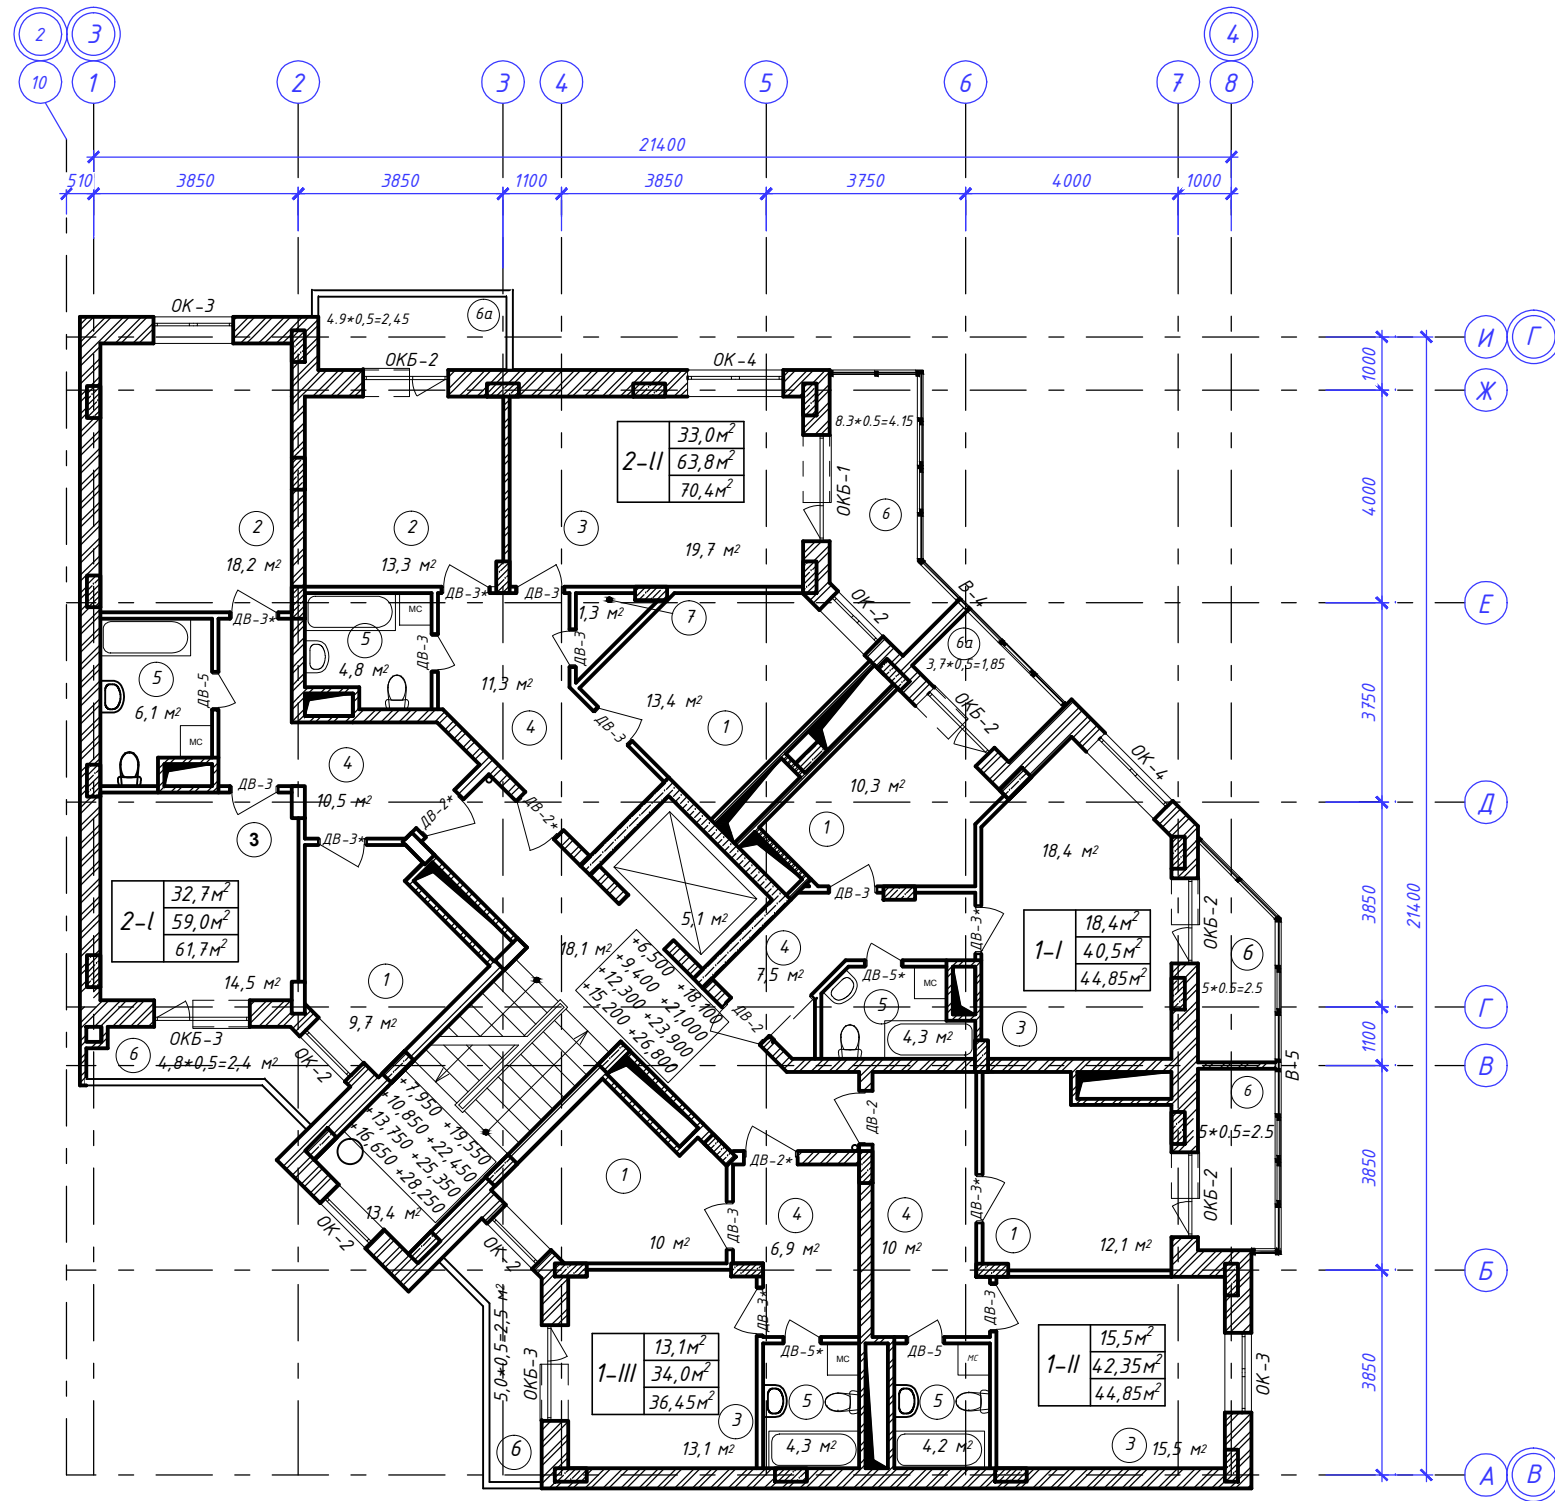

Экспликация помещений

№	НАИМЕНОВАНИЕ	ПЛОЩАДЬ, м²					ВСЕГО
		1-I	1-II	1-III	2-I	2-II	
1	Кухня	10,3	12,1	10,0	9,7	13,4	
2	Спальня				18,2	13,3	
3	Гостиная	18,4	15,5	13,1	14,5	19,7	
4	Холл	7,5	9,9	7,0	10,5	11,3	
5	Санузел	4,3	4,2	4,3	6,1	4,8	
6	Лоджия	2,5	2,5	2,5	2,4	4,15	
6а	Лоджия	1,85				2,45	
7	Гардероб					1,3	
	Площадь квартиры (без летних помещений)	40,5	42,35	34,4	59,0	63,8	
	Общая площадь квартиры	44,85	44,85	36,9	61,4	70,4	258,35
	Кол-во квартир на этаже 1	1	1	1	1	1	5
	Кол-во квартир на секцию	8	8	8	8	8	40
	Общая площадь квартир на секцию						2066,8
	Лестничная клетка	13,4					
	Коридор	18,1					
	Лифт	5,1					
	Общая площадь	294,95					

Согласовано


Взам. инв.И

Подпись и дата

Инв.И подл.

14.Д-14-4.КР-2

Многоэтажный жилой дом по ул.Калинина/пер.Иванова в Кировском районе г.Астрахани. 2 этап секция А2

Изм.	И.уч.	Лист	И.док.	Подп.	Дата

Секция А2	Стадия	Лист	Листов
	П	5	

План типового этажа

