


План типового этажа  
М 1:100

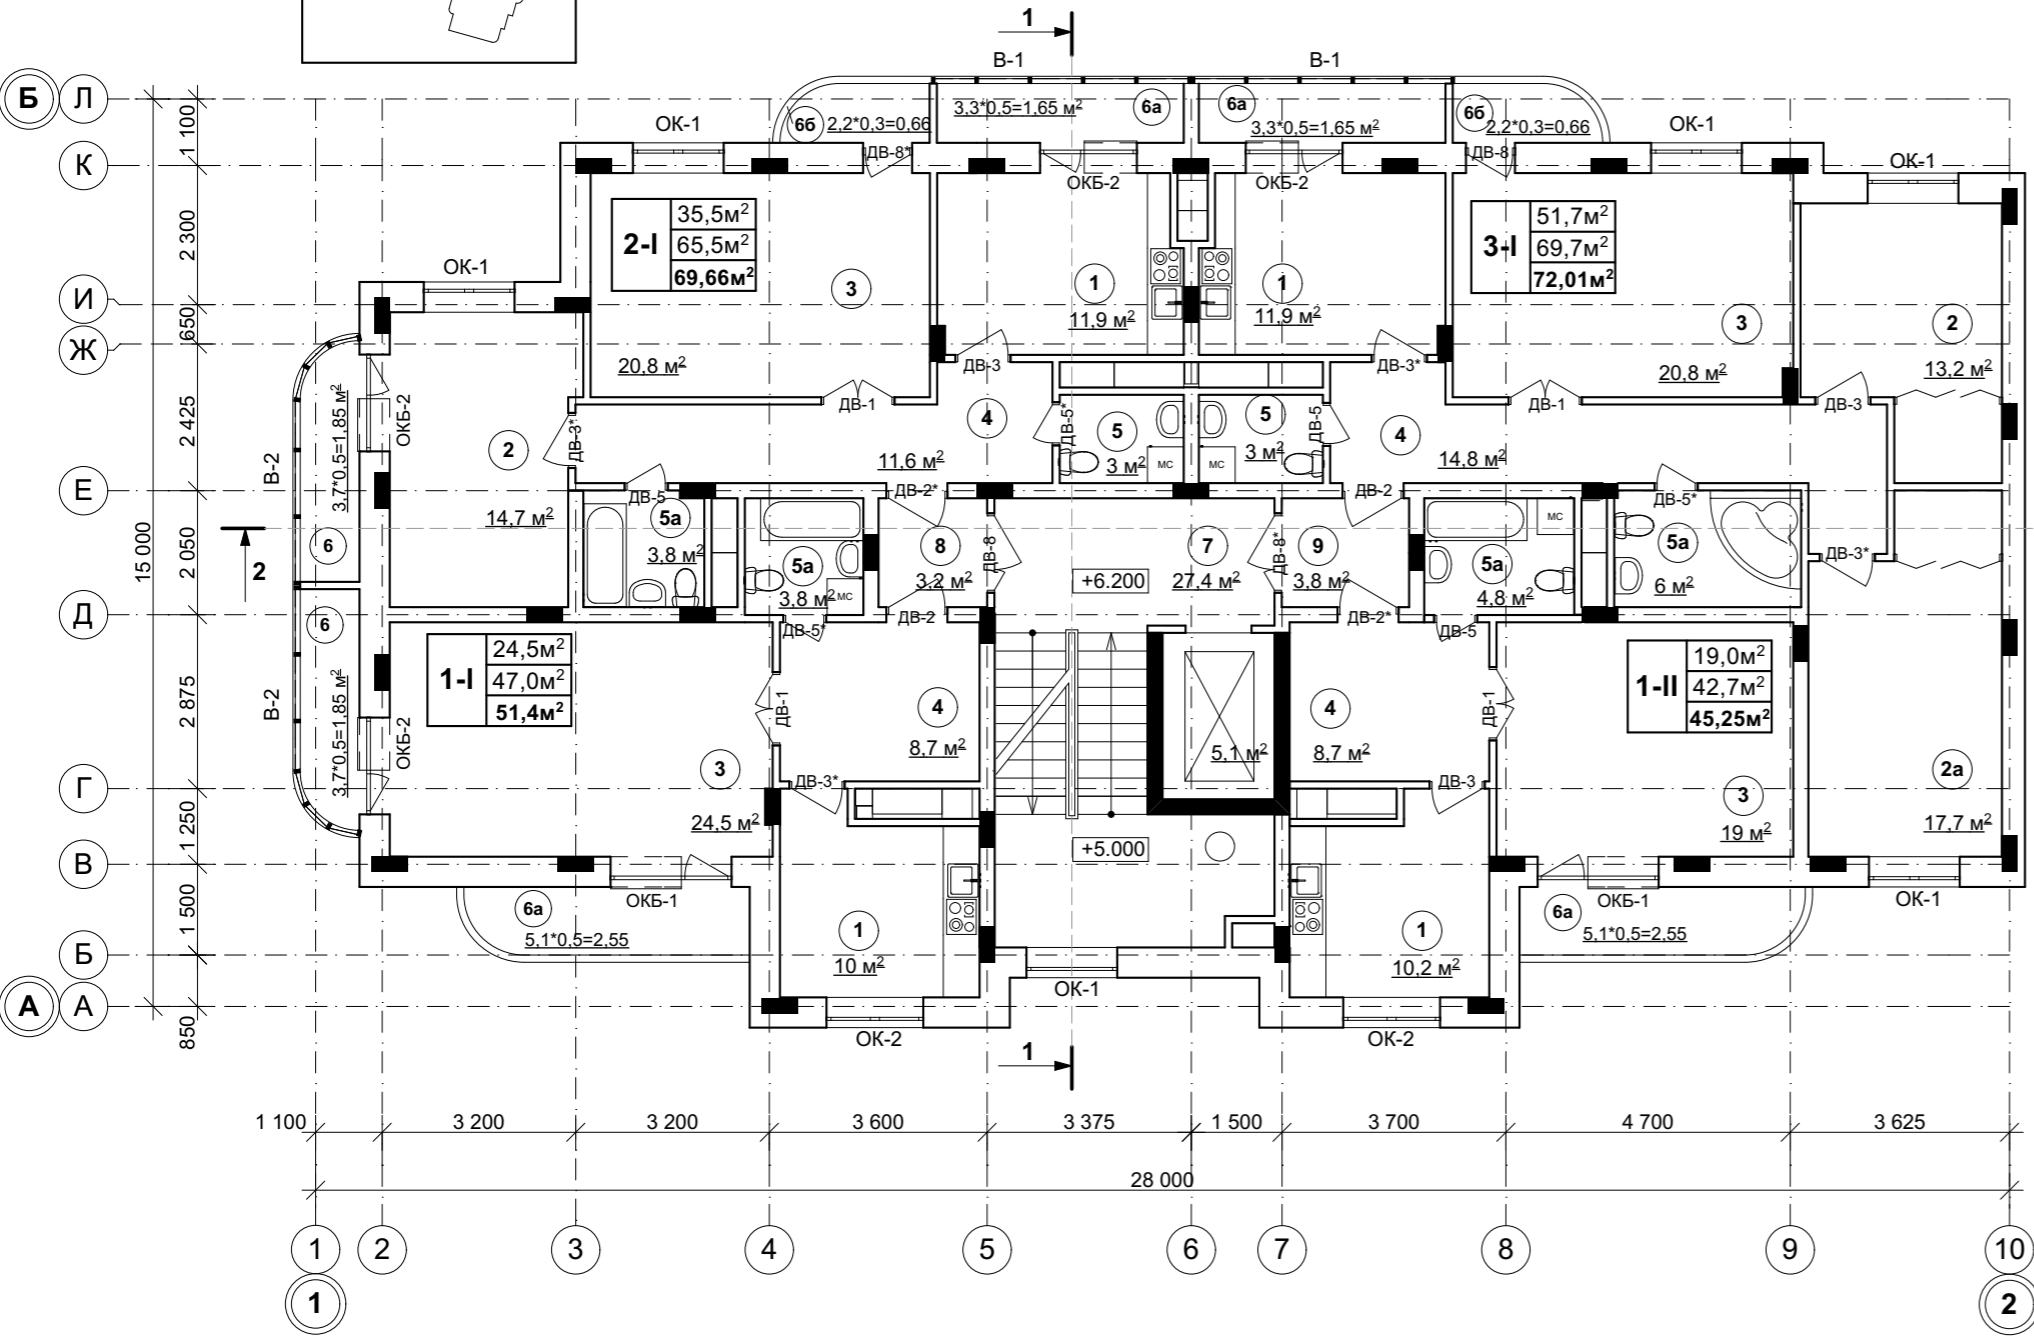

Экспликация помещений

№	НАИМЕНОВАНИЕ	ПЛОЩАДЬ, м <sup>2</sup>				ВСЕГО
		1-I	1-II	2-I	3-I	
1	Кухня	10,0	10,2	11,9	11,9	
2	Спальня			14,7	13,2	
2а	Спальня				17,7	
3	Гостиная	24,5	19,0	20,8	20,8	
4	Холл	8,7	8,7	11,3	14,8	
5	Санузел			3,0	3,0	
5а	Ванная	3,8	4,8	3,8	6,0	
6	Лоджия	1,85		1,85		
6а	Лоджия	2,55	2,55	1,65	1,65	
6б	Балкон			0,66	0,66	
	Площадь квартиры (без летних помещений)	47,0	42,7	65,5	87,4	
	<b>Общая площадь квартиры</b>	<b>51,4</b>	<b>45,25</b>	<b>69,66</b>	<b>89,71</b>	<b>256,02</b>
	Кол-во квартир на этаже	1	1	1	1	4
	Кол-во квартир на секцию	8	8	8	8	32
	<b>Общая площадь квартир на секцию</b>					<b>2048,16</b>
7	Лестничная клетка	27,4				
8	Коридор	3,2				
9	Коридор	3,8				
	<b>Общая площадь этажа</b>	<b>290,06</b>				