
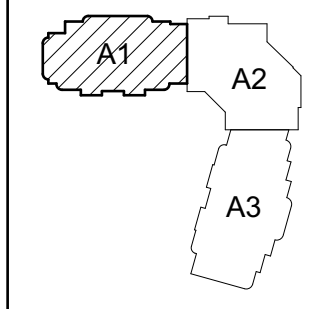


**Кладочный план
типового этажа
М 1:100**

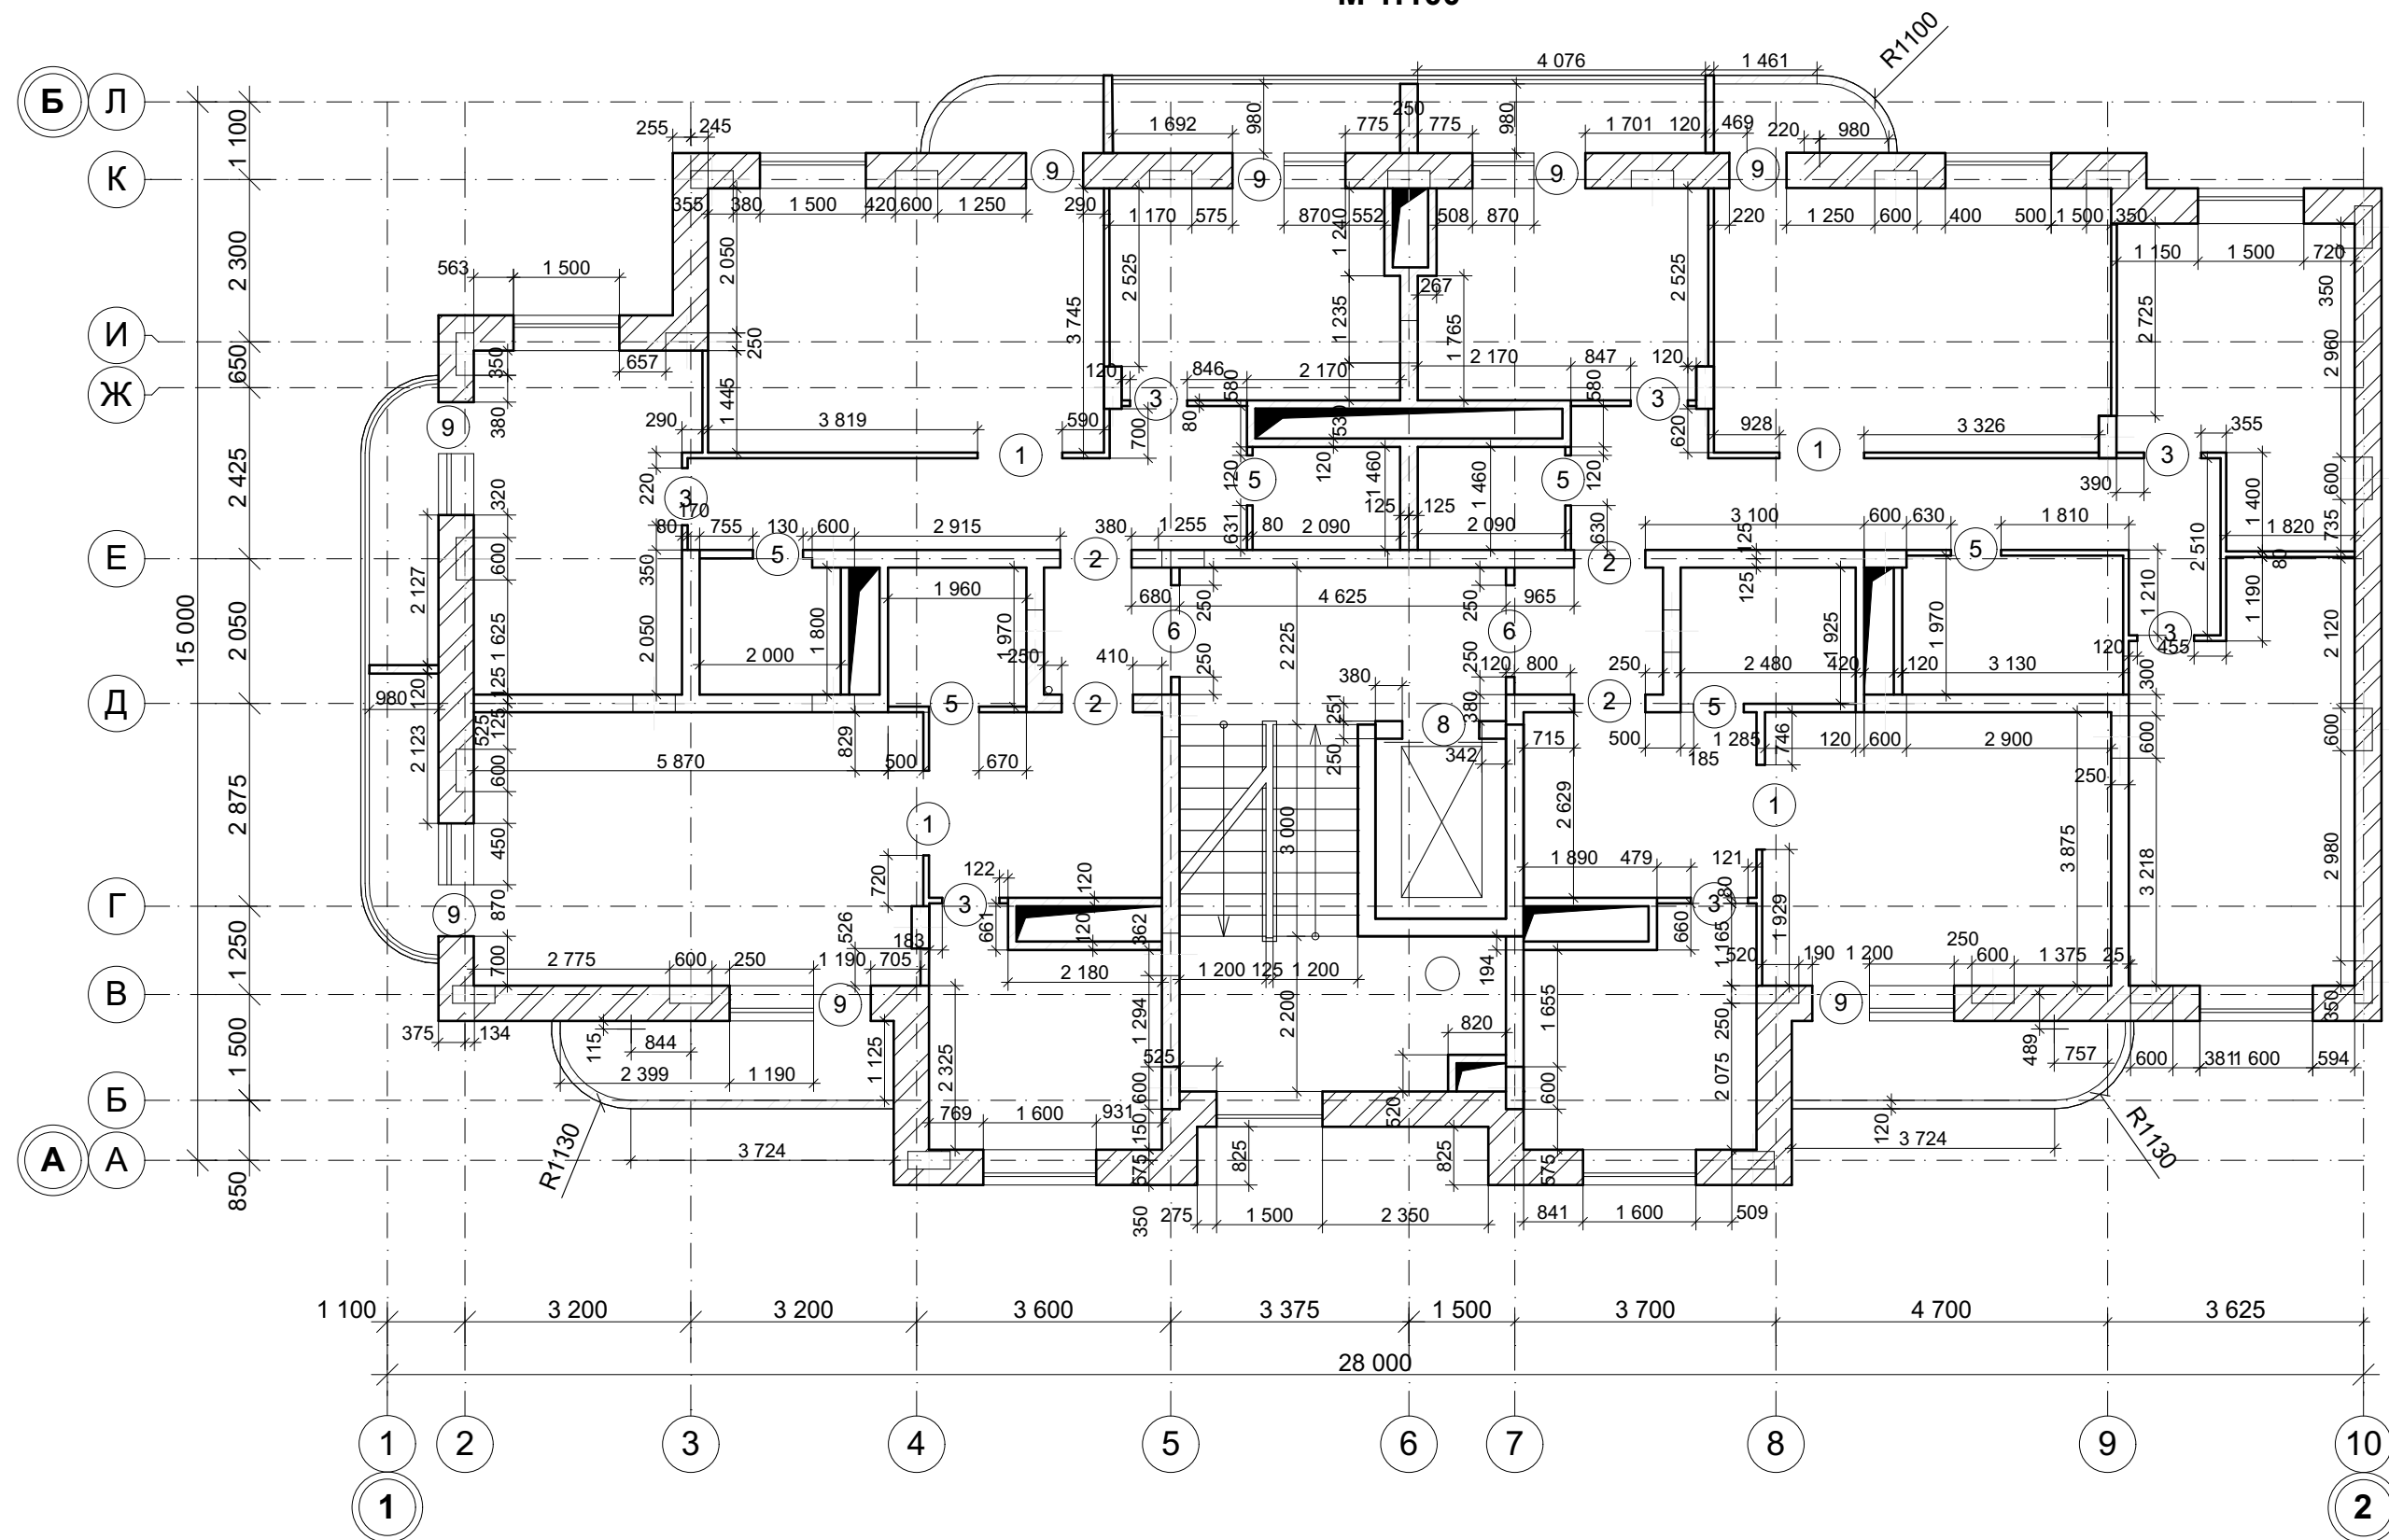

Ведомость проемов дверей


Марка позиций	Размер проема в стене (В x h)
1	1200x2100
2	1010x2100
3	910x2100
4	810x2100
5	710x2100
6	1310x2100
7	4000x4300
8	1090x2100
9	810x2400

Условные обозначения

**Наружняя стена тип 2
главный, боковой и дворовой
фасады**

**Внутренняя стена
тип 1**

**Внутренняя стена
тип 2**

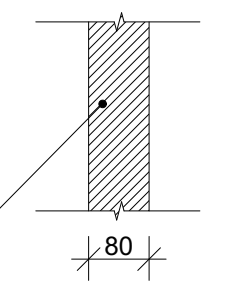

- возводимые перегородки толщиной 80 мм (Н=2,7 м) из гипсолитовых пазогребневых блоков ПЛГ-667х500х80 ГОСТ 6428-83

14Д-14-3.АР				
Многоэтажный жилой дом по ул.Калинина/пер.Иванова в Кировском районе г.Астрахани. 1 этап секция А1				
ГИП	Сарычева	Подпись	Дата	Стадия
ГАП	Рябина			Лист
Разраб	Рябина			Листов
Проверил	Сарычева			П
Н.контр.	Хасанов			7
Кладочный план типового этажа М 1:100				