


Приложение № 1
к Договору № _____ долевого участия в строительстве
многоквартирного дома от « _____ » _____ 201_ г.

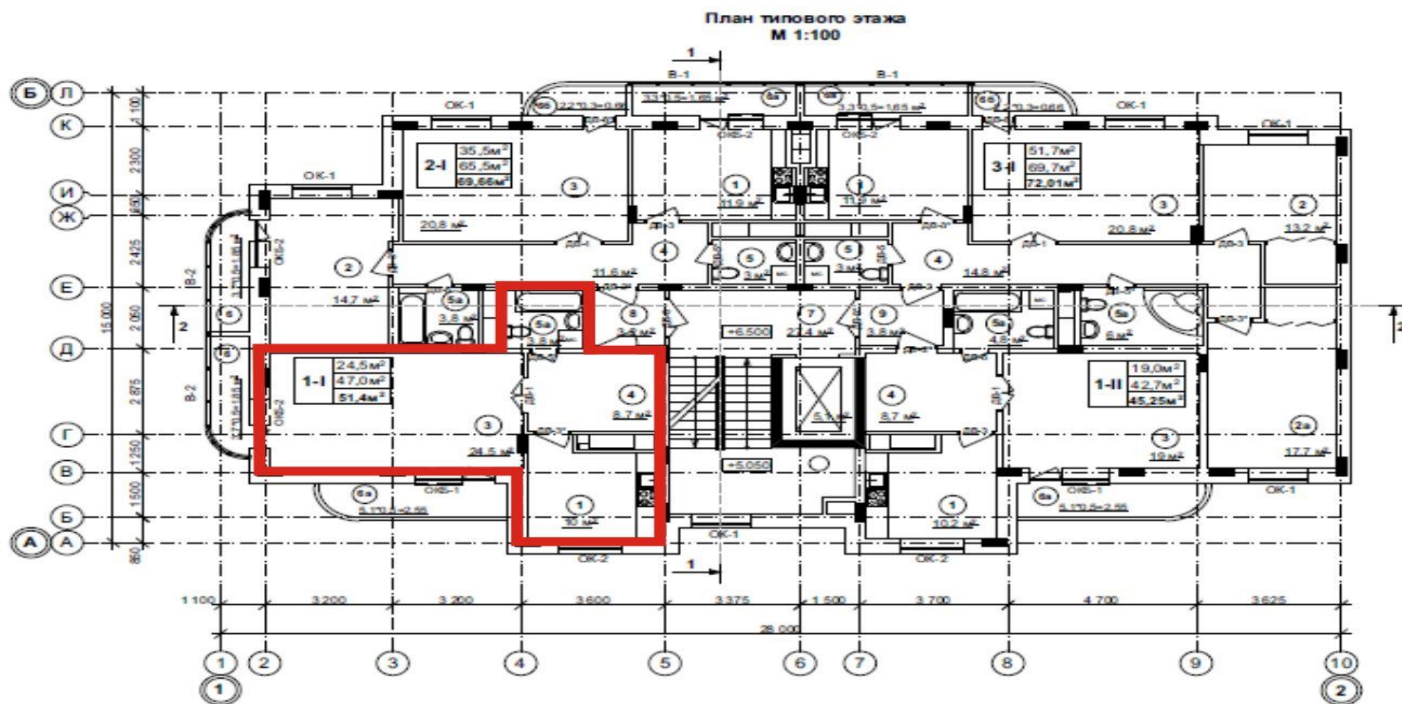

Экспликация помещений

№	НАИМЕНОВАНИЕ	ПЛОЩАДЬ, м ²				ВСЕГО
		1-I	1-II	2-I	3-I	
1	Кухня	10,0	10,2	11,9	11,9	
2	Спальня			14,7	13,2	
2а	Спальня				17,7	
3	Гостиная	24,5	19,0	20,8	20,8	
4	Холл	8,7	8,7	11,3	14,8	
5	Санузел			3,0	3,0	
5а	Ванная	3,8	4,8	3,8	6,0	
6	Лоджия	1,85		1,85		
6а	Лоджия	2,55	2,55	1,65	1,65	
6б	Балкон			0,66	0,66	
	Площадь квартиры (без летних помещений)	47,0	42,7	65,5	87,4	
	Общая площадь квартиры	51,4	45,25	69,66	89,71	256,02
	Кол-во квартир на этаже	1	1	1	1	4
	Кол-во квартир на секцию	8	8	8	8	32
	Общая площадь квартир на секцию					2048,16
7	Лестничная клетка	27,4				
8	Коридор	3,2				
9	Коридор	3,8				
	Общая площадь этажа	290,06				

Перекрытия выполнены монолитными железобетонными плитами с выравнивающей стяжкой, стены дома выполнены из керамического блока, с последующей облицовкой силикатным кирпичом, класс «Очень высокая» энергетической эффективности здания, перегородки санузлов из полнотелого керамического кирпича, внутренние перегородки из пазогребневых гипсолитовых блоков.